

Titolo Intervento: Intervento di riqualificazione dell'impianto sportivo dei Centocampi (Piscina Coperta)

Località: Centocampi - Larciano

Soggetto Beneficiario: Comune di Larciano

Strumento finanziario: D.G.R.T. n.1072/03

Investimento complessivo: €320.000,00

Contributo concesso: €160.000,00

Codice Intervento

036.04.008

**Redazione Scheda
Aprile 2007**

DESCRIZIONE INTERVENTO

Titolo intervento:

**Progetto per la ristrutturazione della piscina intercomunale di Larciano e Lamporecchio.
Progetto Speciale di interesse regionale per il sostegno dell'offerta turistica e commerciale dell'area di Montecatini T.me – Valdinievole.**


Il progetto consiste nella ristrutturazione della piscina intercomunale e nello specifico nella nuova impermeabilizzazione della copertura piana dell'edificio, nel rifacimento completo degli spogliatoi e servizi, nel nuovo rivestimento del piano vasca, nell'adeguamento degli impianti meccanico-tecnologici (trattamento acqua, ecc.). Inoltre il progetto prevede la realizzazione di un nuovo spazio di accoglienza con la messa in opera di gazebo per la fruizione da parte degli utenti anche di una terrazza solarium.

La struttura natatoria avrà tutte le caratteristiche e potenzialità per raccogliere un bacino di utenza sempre maggiore indirizzandosi anche ad una richiesta turistica presente nell'area territoriale della valdinievole.

Vista dell'immobile oggetto di intervento





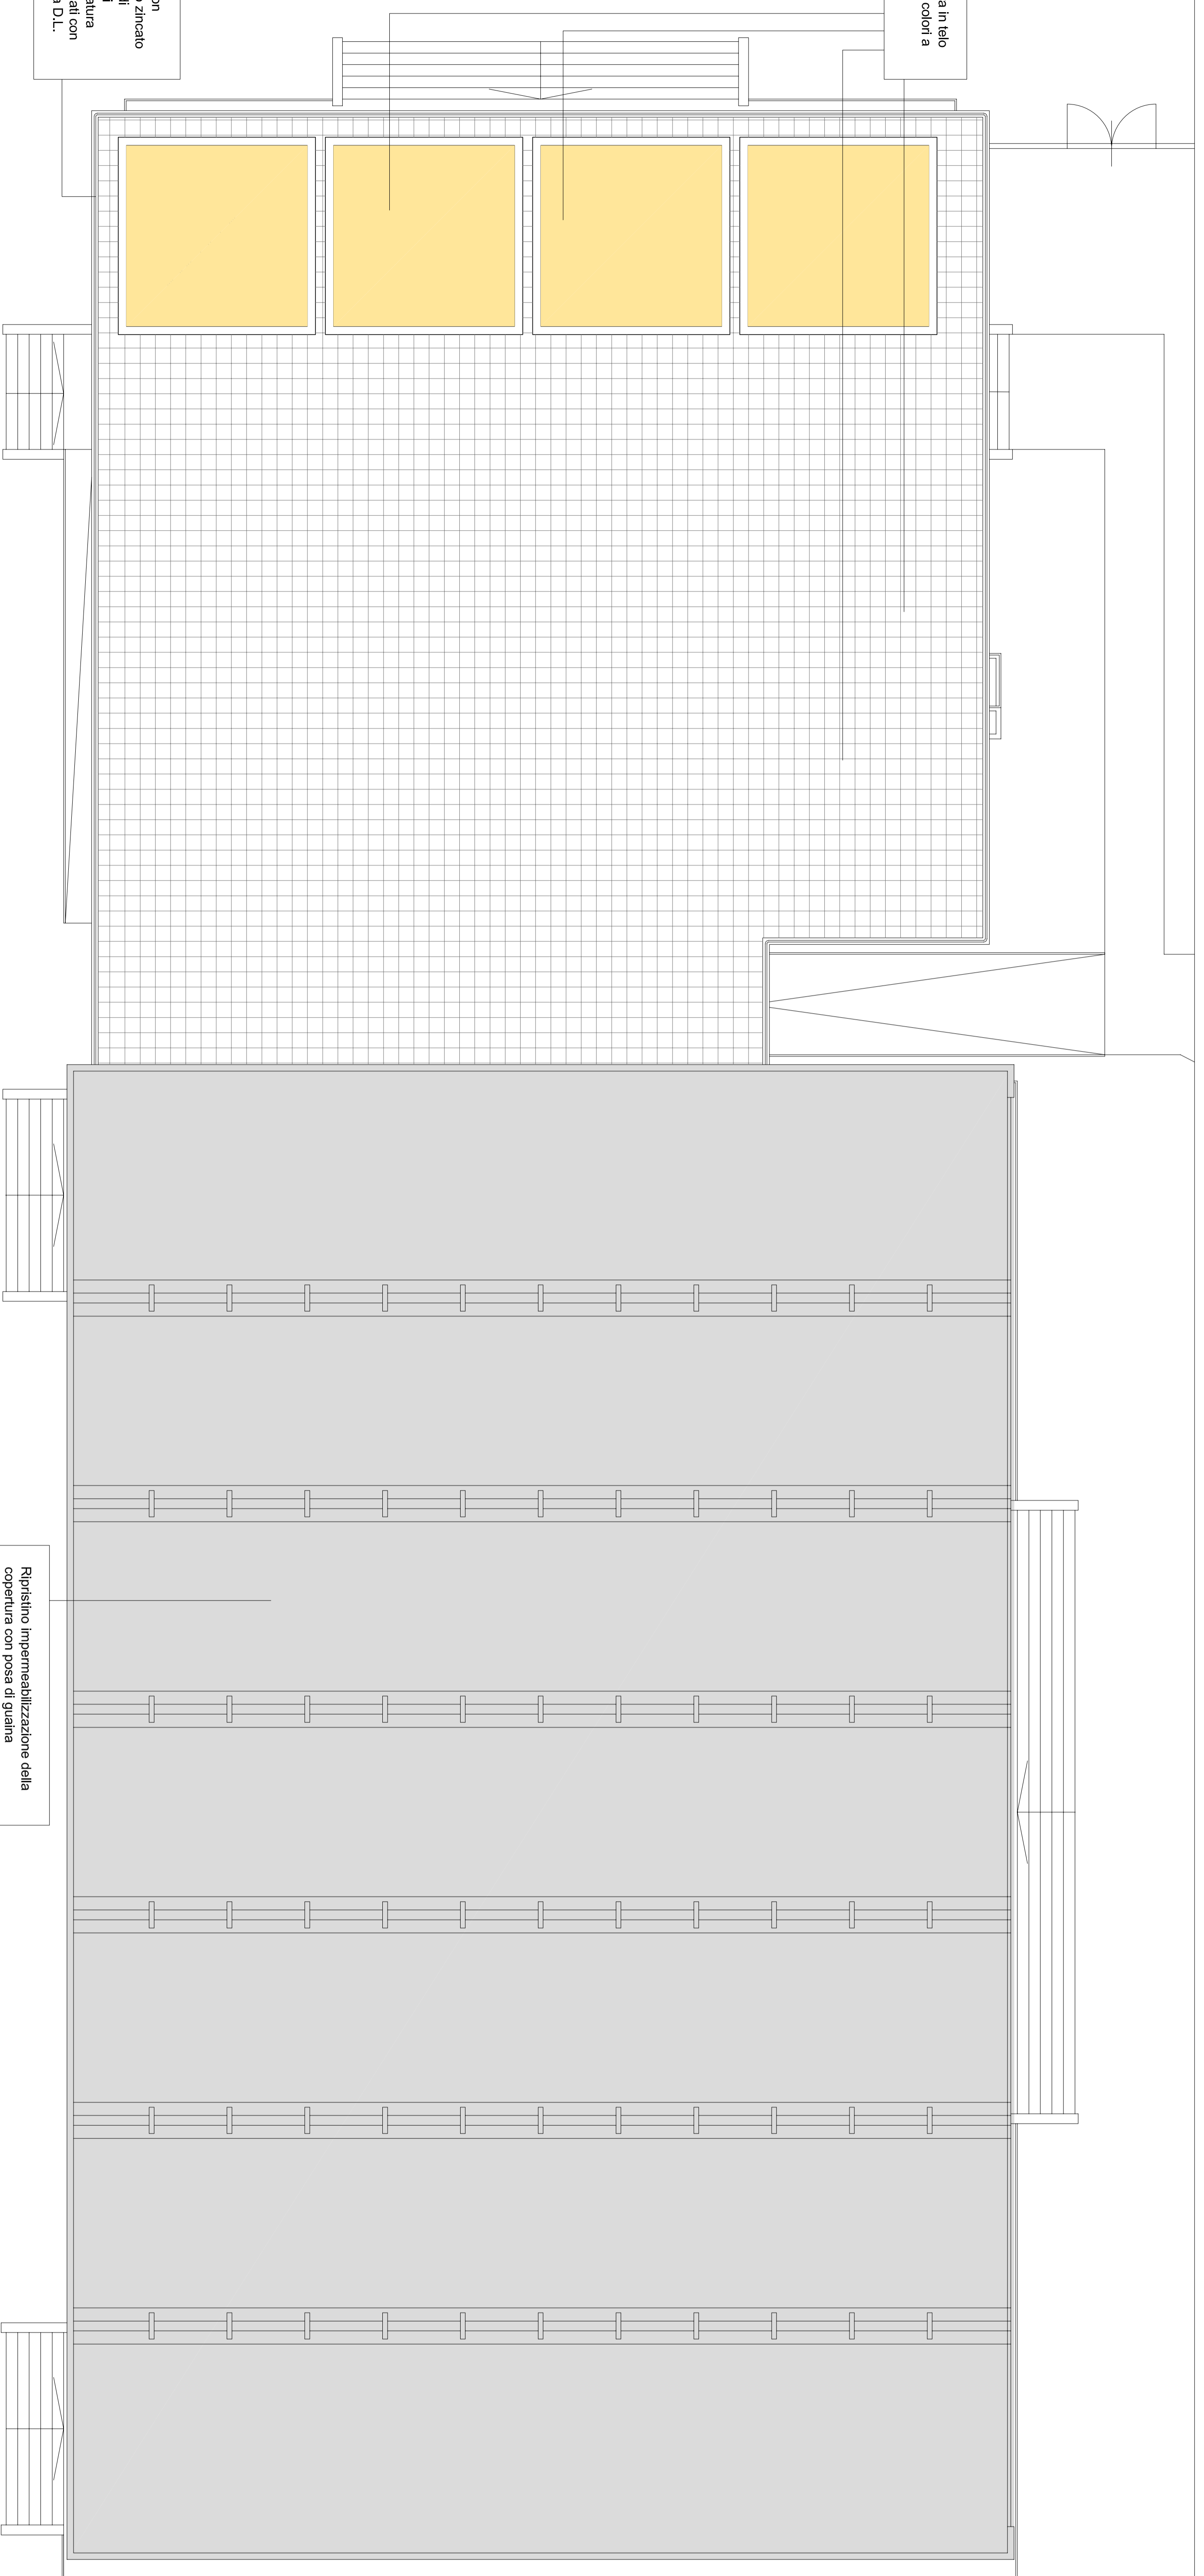


Gratolo in legno con copertura in telo di PVC delle dimensioni e nei colori a scelta della D.L.

Parapetti metallici realizzati con profilati normalizzati di acciaio zincato e rivestiti in lamina di alluminio. Il cornicione metallico, albare di appoggio, ancoraggi alla muratura esistente eseguiti ed assemblabili con modularità da concordare con la D.L.



PIANTA DELLE COPERTURE scala 1:100

Ripristino impermeabilizzazione della copertura con posa di guaina bituminosa in polietilene bitumina e ventilatura in resinamica in due mani del nuovo manto impermeabile

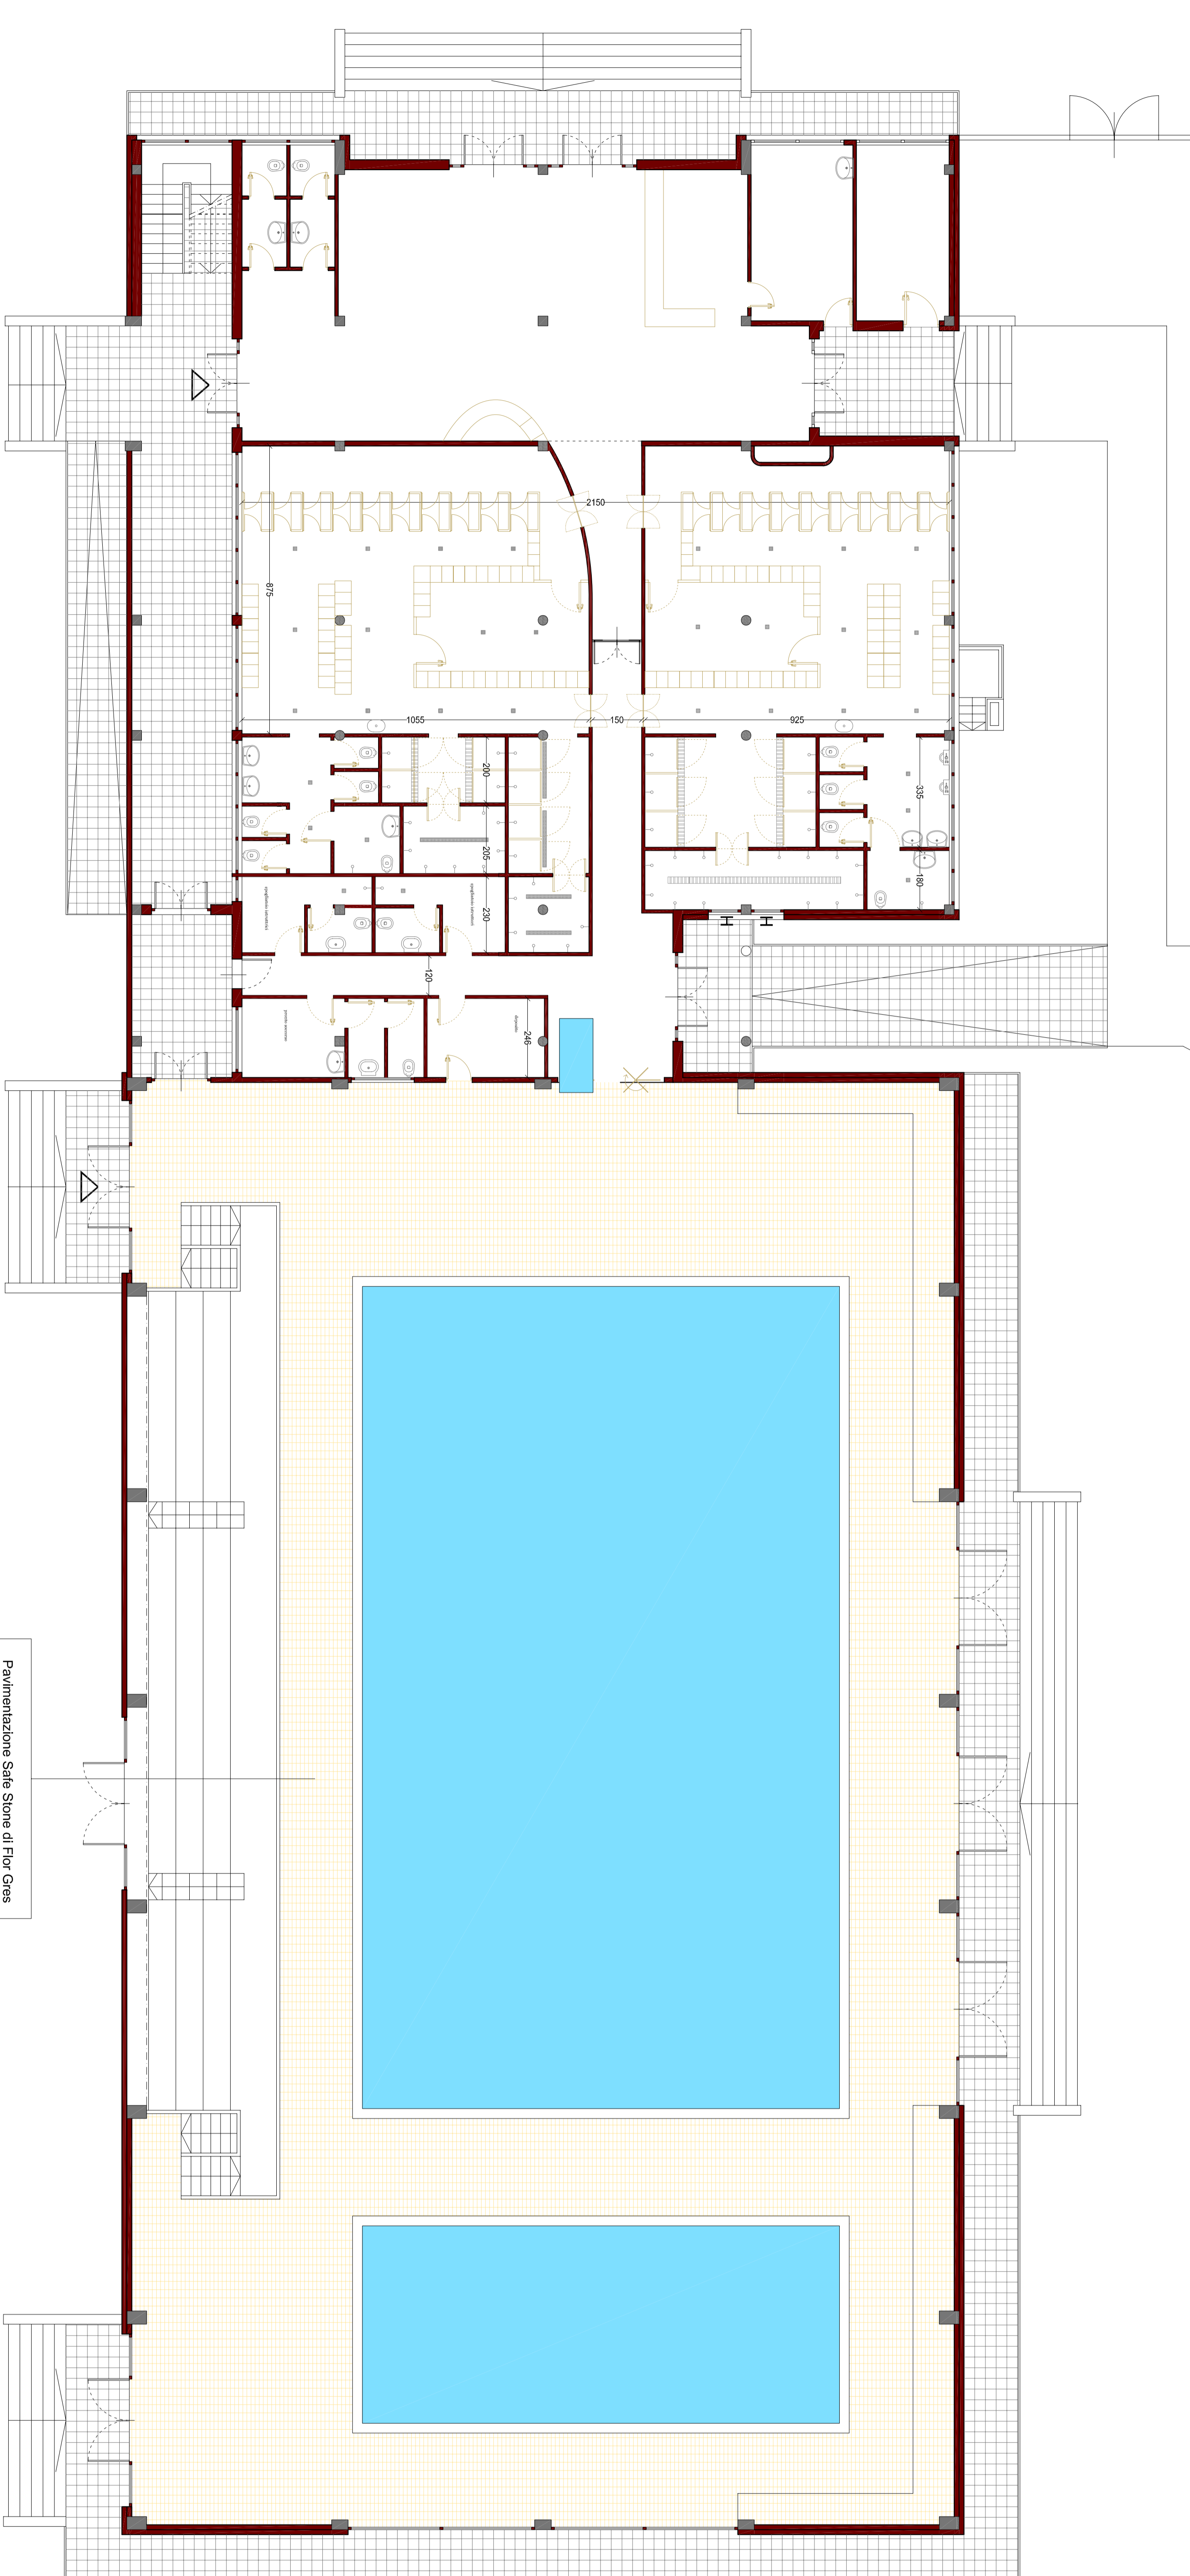

PIANTA A QUOTA + 1,20 m scala 1:100

Partecipazione Sala Stone di Fip Gres 12 impianti relativi pubblici nei colori da concordare con la D.L.

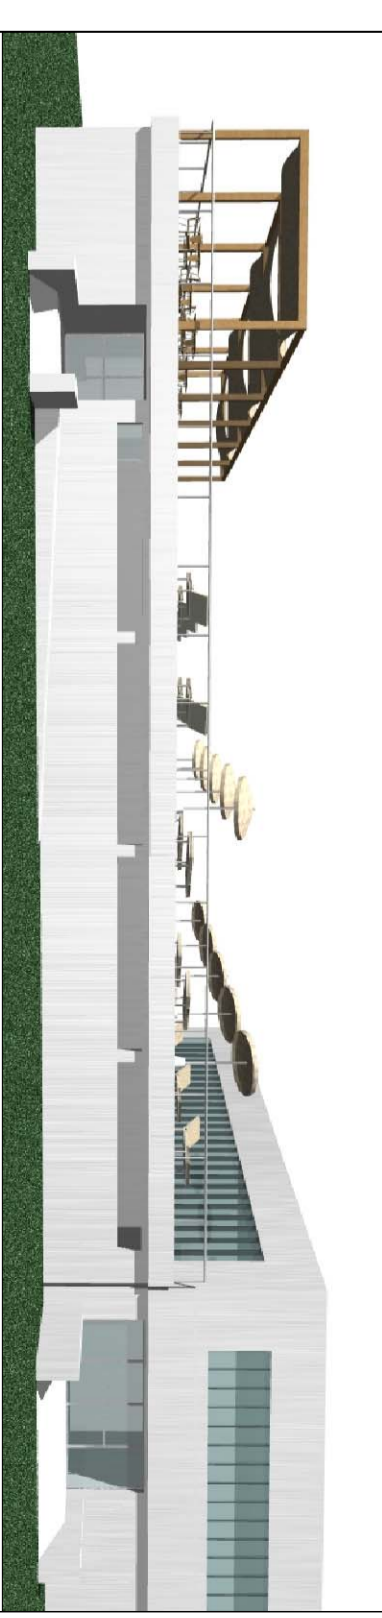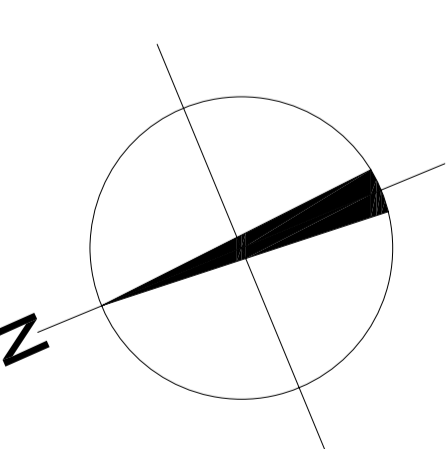

PROGETTO ESECUTIVO
PER LA RISTRUTTURAZIONE DELLA PISCINA
INTERCOMUNALE DI LARCIANO E LAMPORECCHIO
 LOCALITÀ CENTOCAMPI - VIA MARCONI - LARCIANO




Tav. n. **3**
 Oggetto: STATO DI PROGETTO - Pianta a quota + 1,20 m - 1:100
 STATO DI PROGETTO - Pianta delle coperture - 1:100

Progettista: **Comuni di Larciano e Lamporecchio**
 Arch. Fabio Alerotti

Collaboratori:
 Arch. Elena Barali
 Arch. Lucia Viani
 Arch. Stefano Giovannini

Consulenti:
 Impianto elettrico
 Studio Elettrotecnico Salvaggio - Marchetti
 Impianto meccanico
 Ing. Paolo Gozzini

Novembre 2004

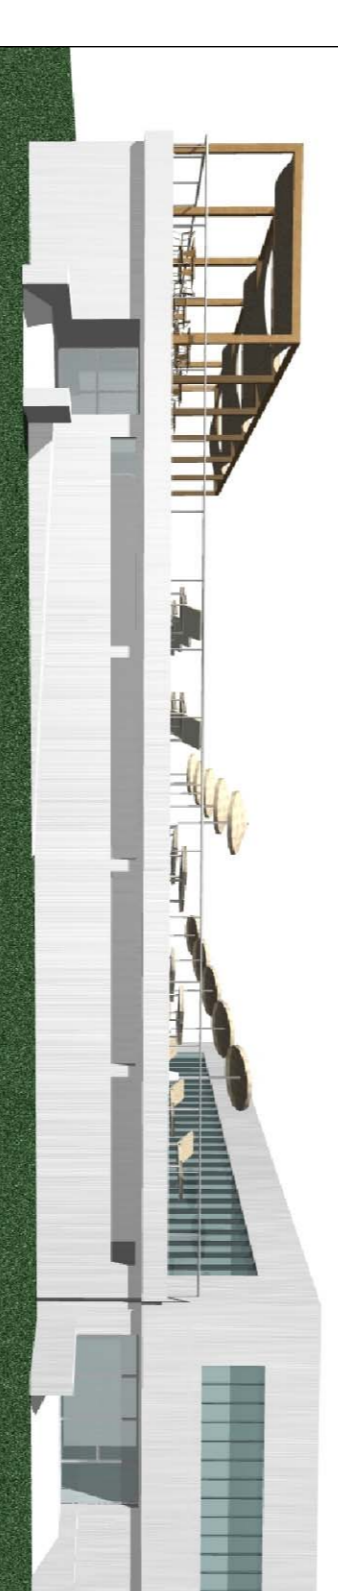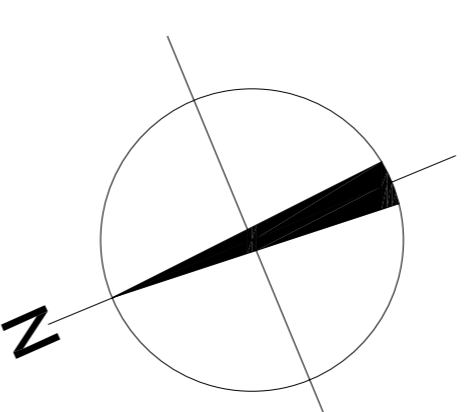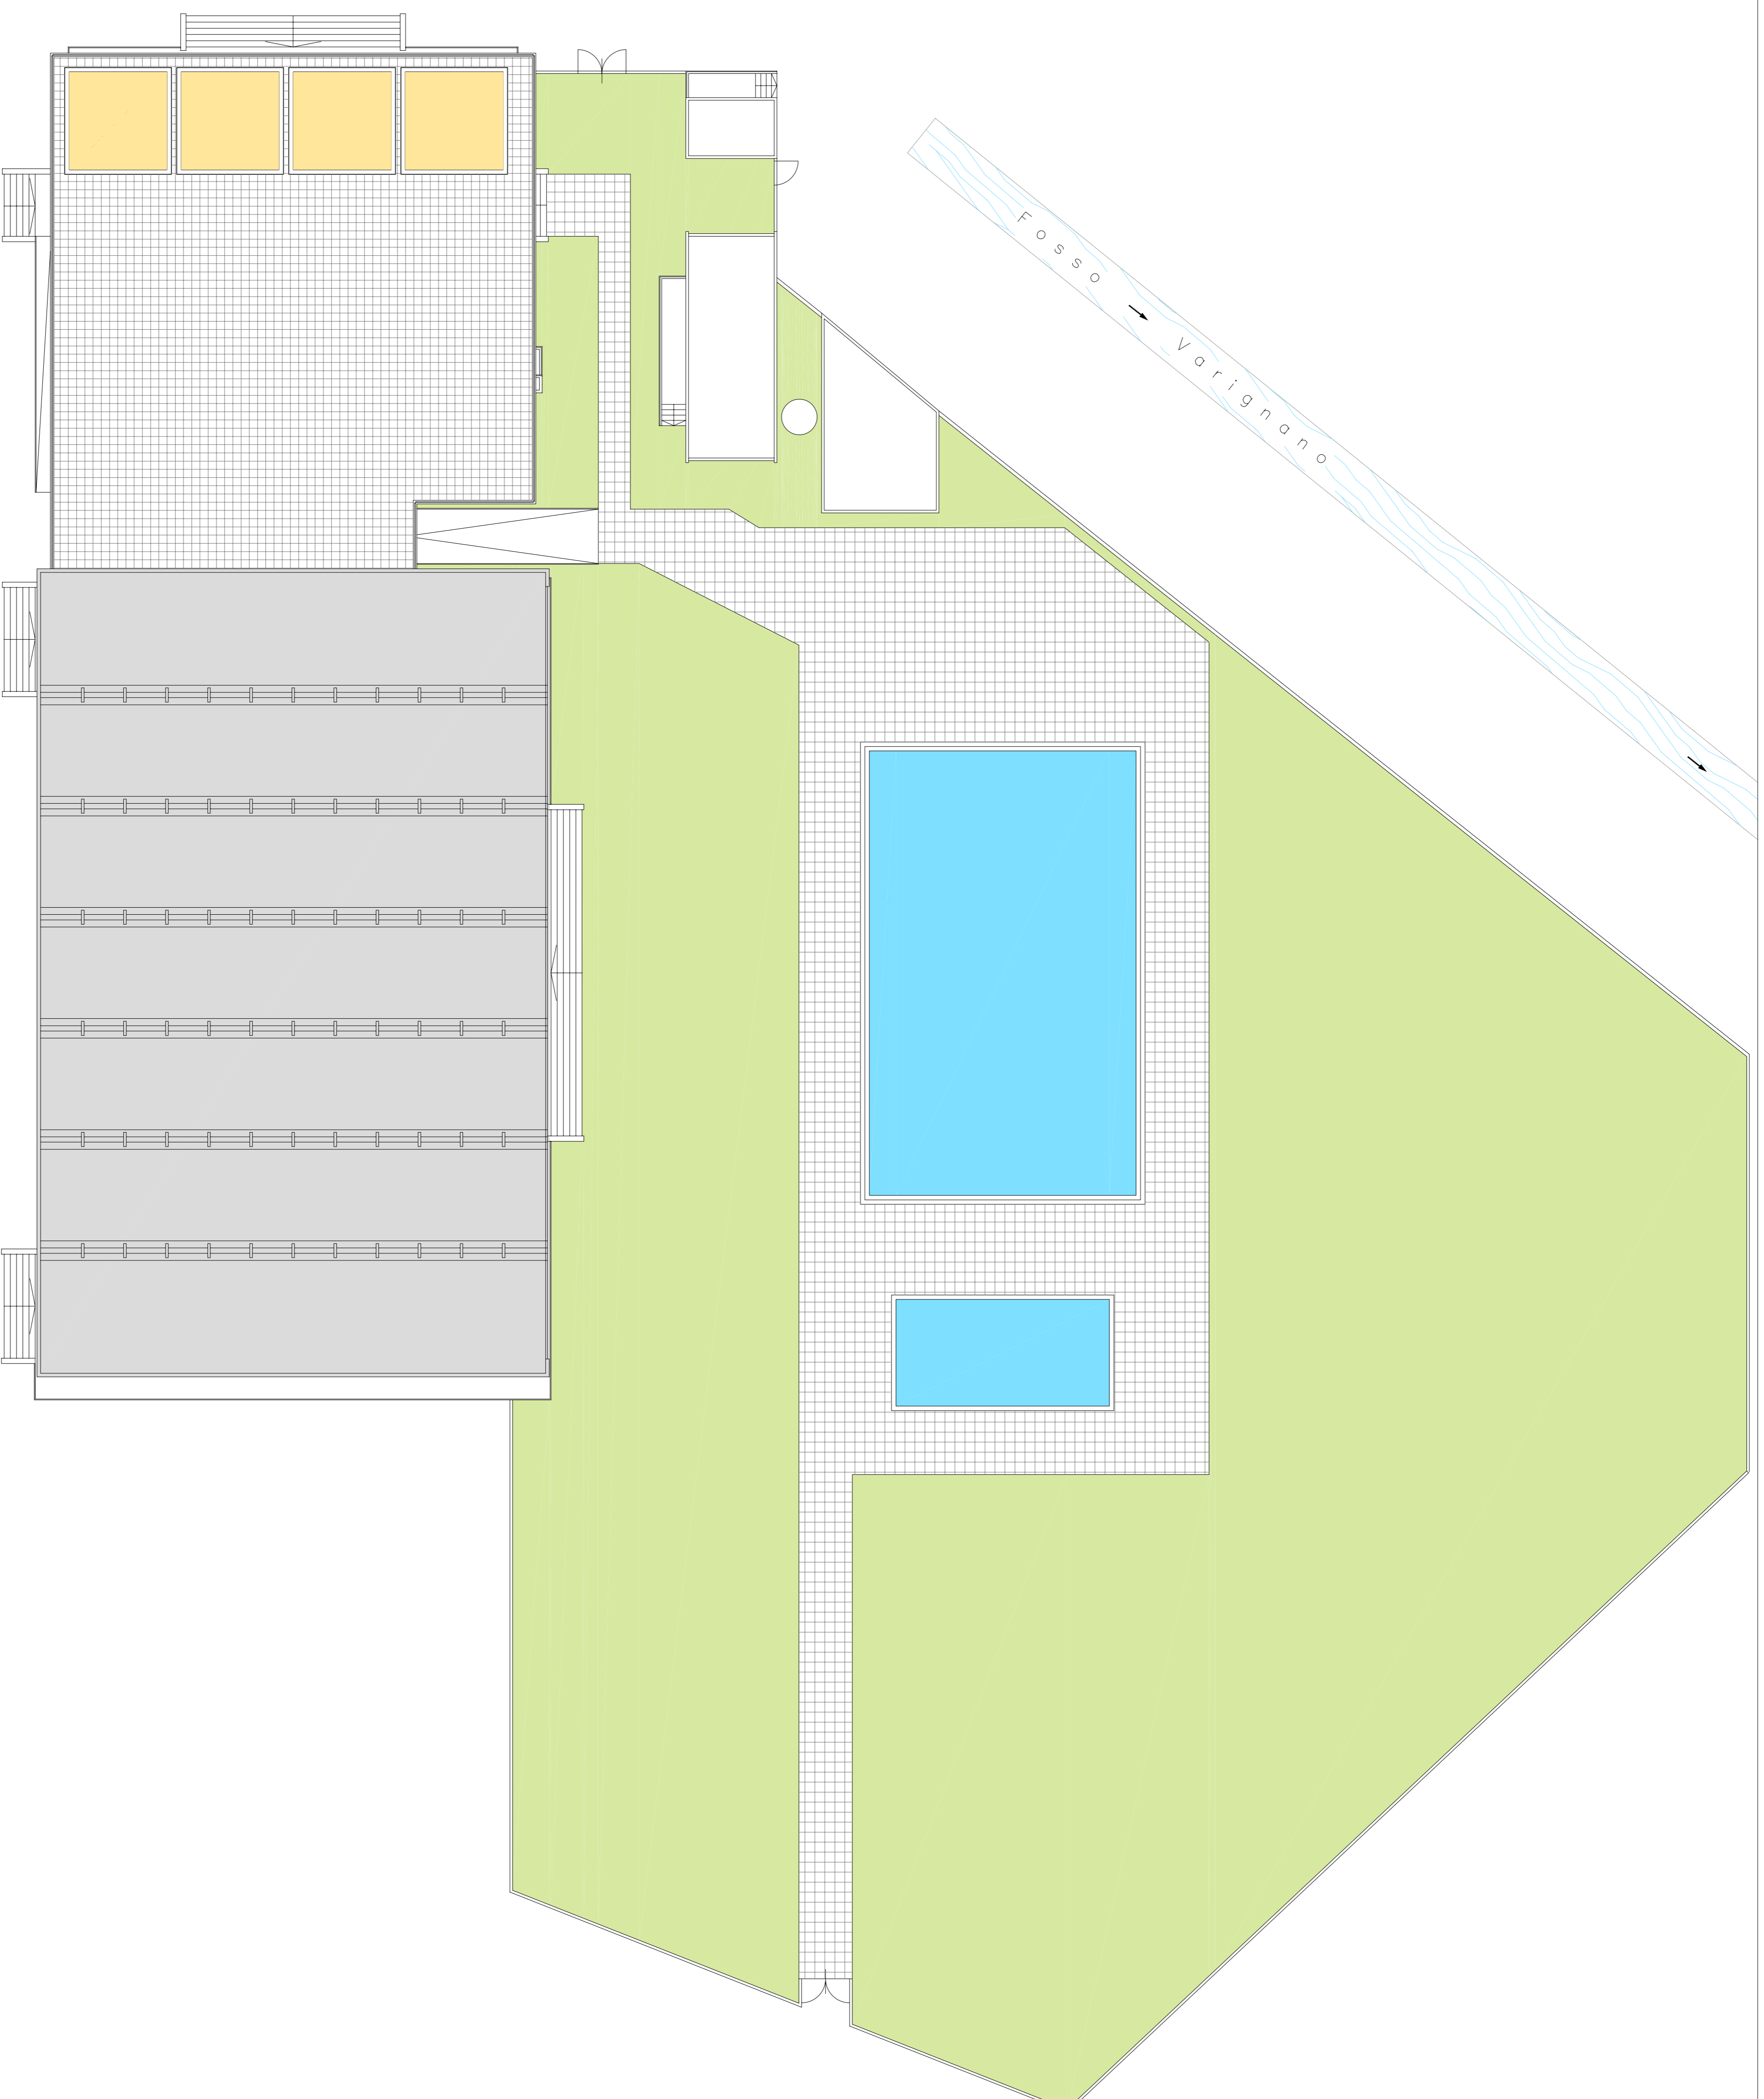

PROGETTO ESECUTIVO
PER LA RISTRUTTURAZIONE DELLA PISCINA
INTERCOMUNALE DI LARCIANO E LAMPORECCHIO

LOCALITA' CENTOCAMPI - VIA MARCONI - LARCIANO

Tav. n. **1** Oggetto: **PLANIMETRIA GENERALE DI PROGETTO - 1:200**

Progettista: **Arch. Fabio Alderotti** Comuni di **Larciano e Lamporecchio**

Collaboratori:
 Arch. Elena Bartali
 Arch. Lucia Vitari
 Arch. Stefano Giovannini

Consulenti:
 Impianto elettrico
 Studio Elettrotecnico Salvaggio - Marchetti
 Impianto meccanico
 Ing. Paolo Gozzini

Novembre 2004