

**Intervento di messa in sicurezza dell'intersezione fra S.P. 5 Montalese (Via IV Novembre) ed il tratto in variante (Via Berlinguer), all'ingresso dell'abitato di Montale**

**PROGETTO ESECUTIVO**

**02** Elaborati grafici

**03** Planimetria di Progetto


Scala:  
1:500

Progettisti:

Geom. Paolo Andreini  
Geom. Veronica Petri

Collaboratori:

Geom. Andrea Bartolini  
Geom. Paolo Pisaneschi  
Dott. Elena Zola

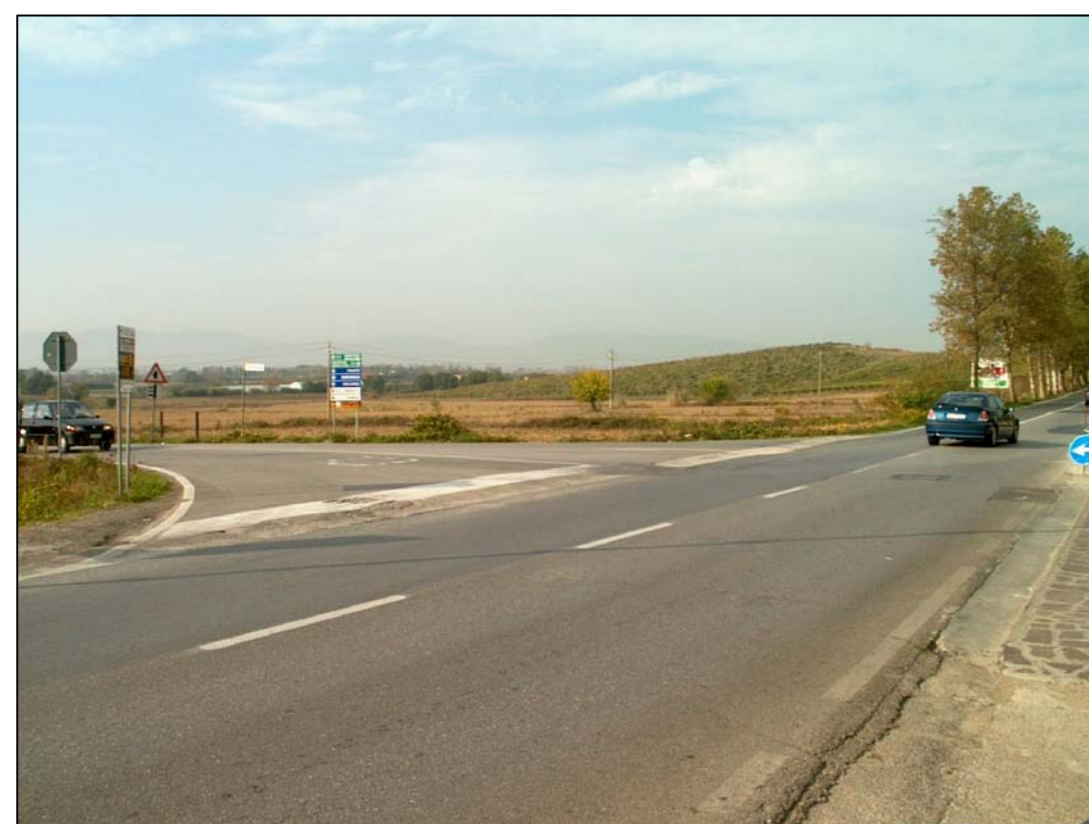

Geom. Paolo Andreini

Data:


Progettisti:

Geom. Veronica Petri

Visto: Il Responsabile del Procedimento  
Ing. Paolo Mazzoni

Nomefile: 02\_03\_PLANMETRIAPROGETTO.DWG

Aggiornamento:

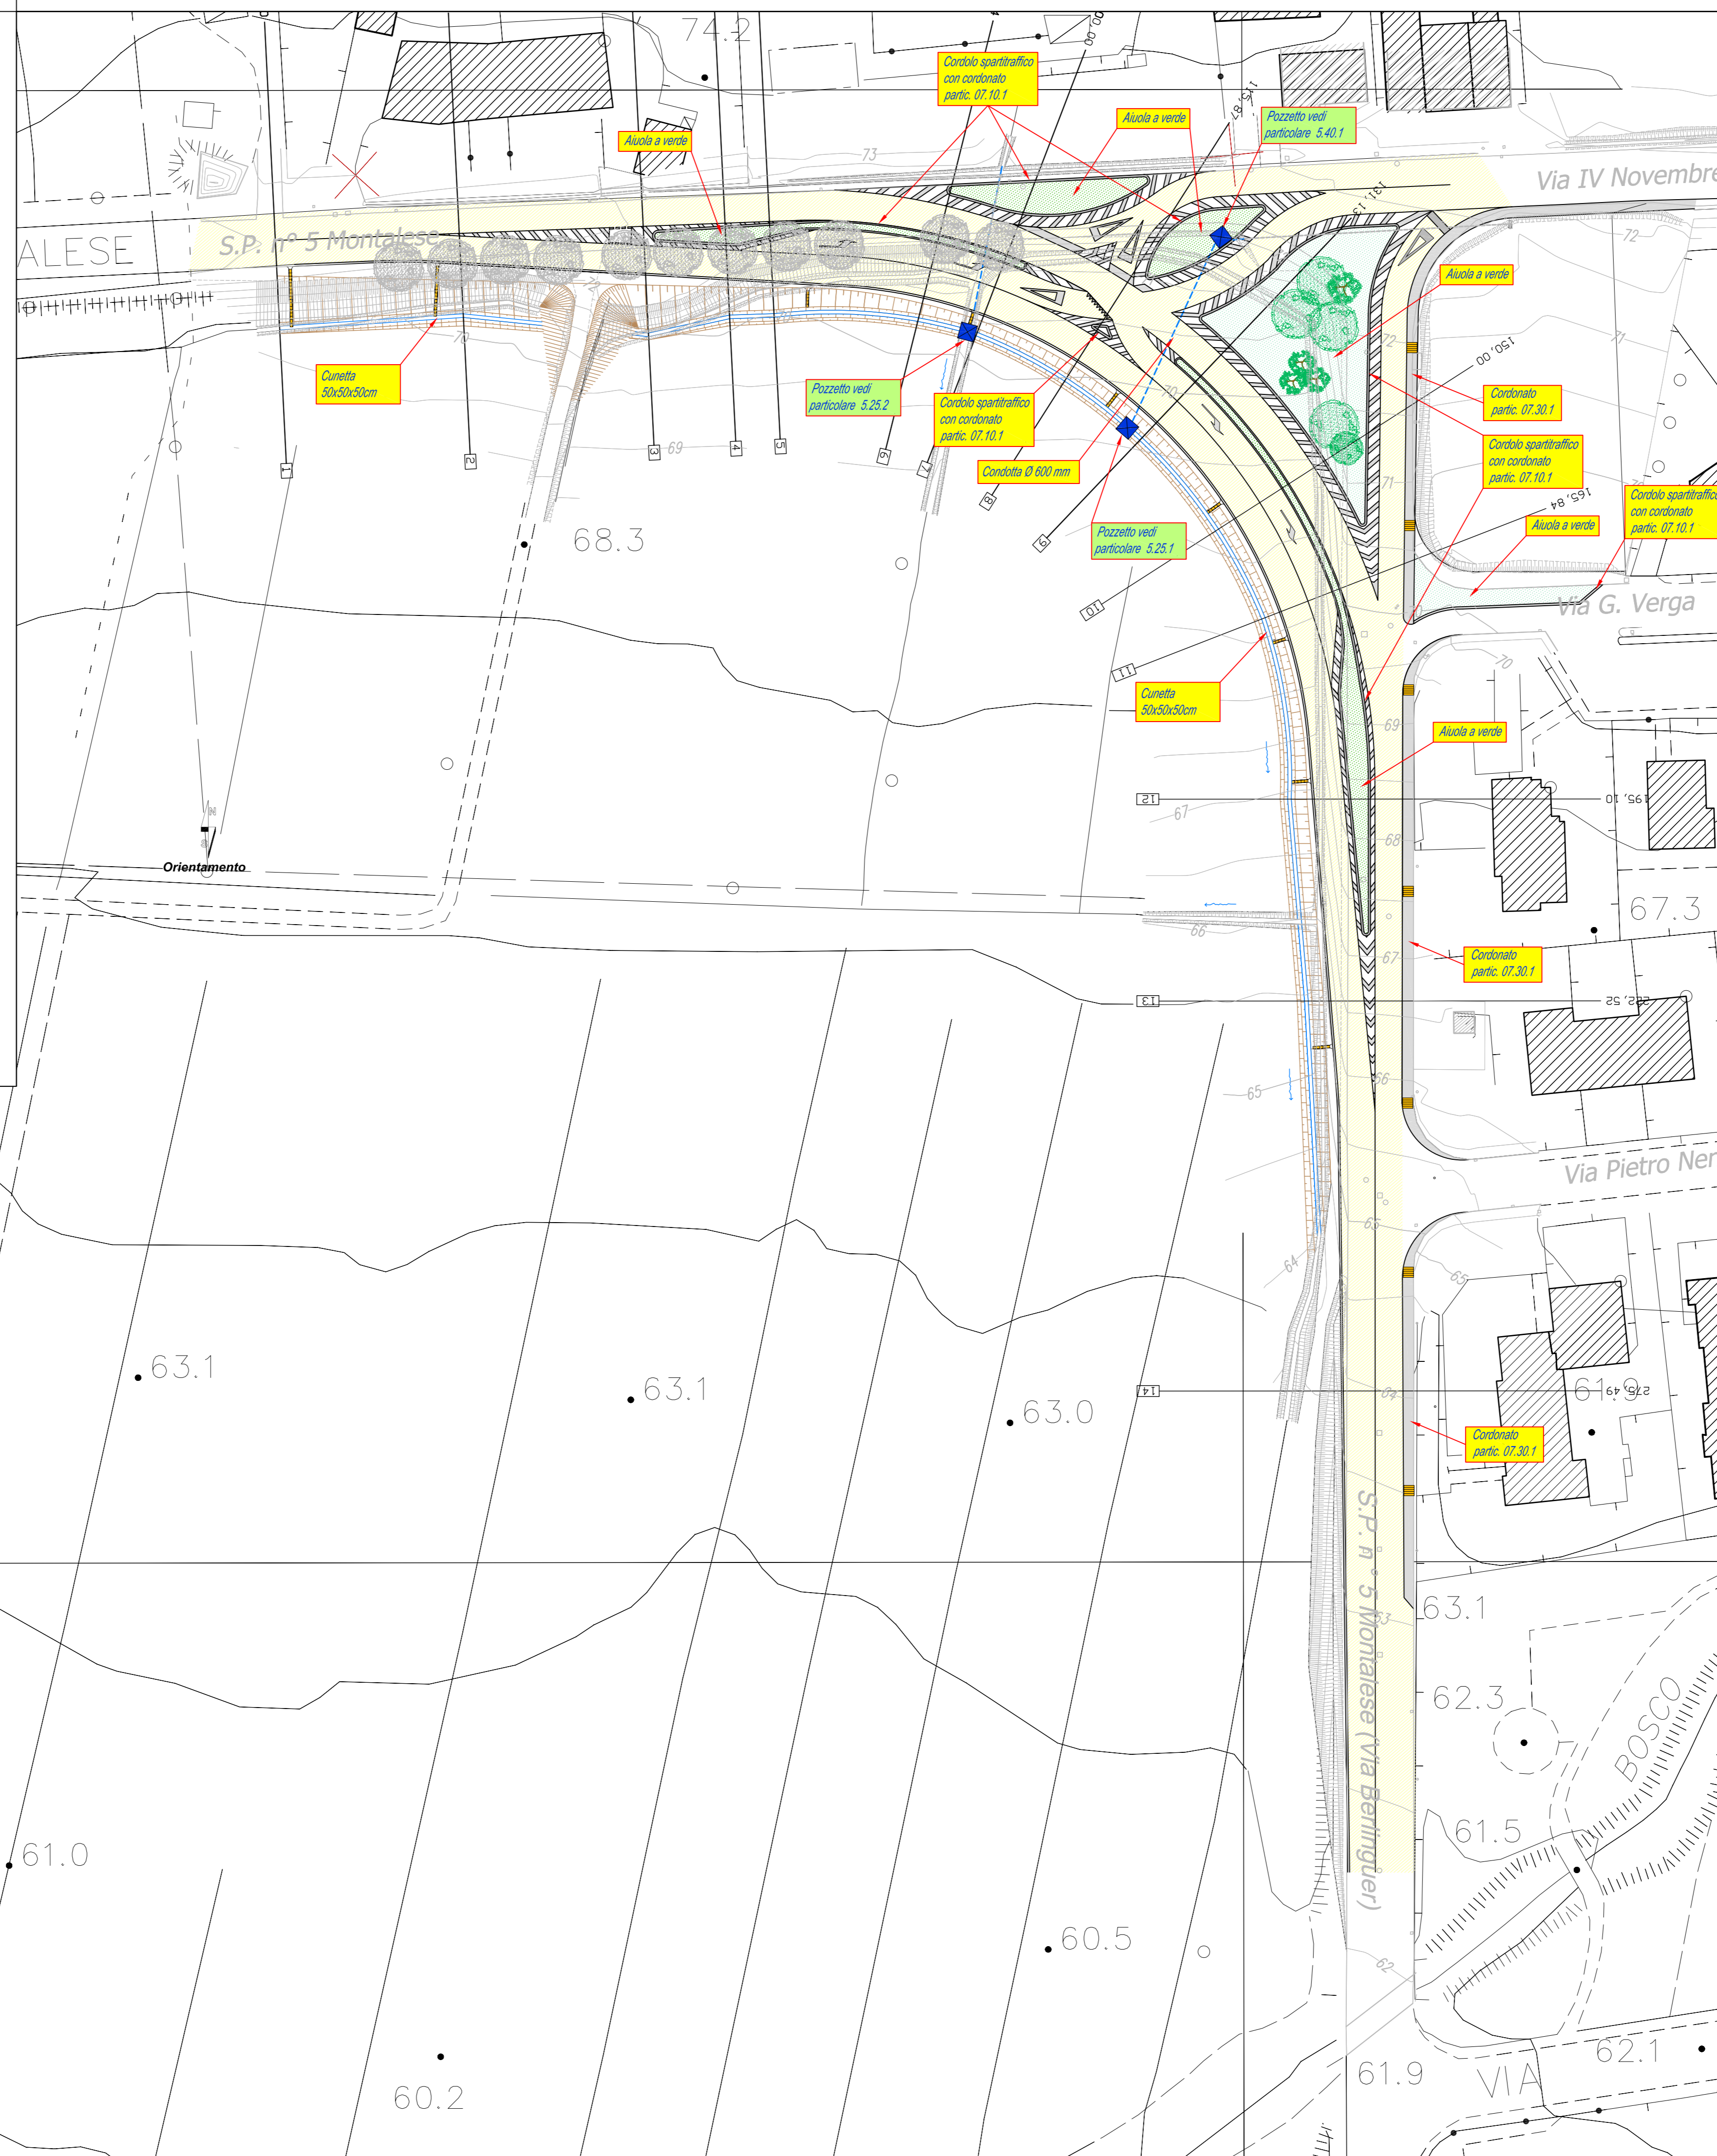

**LEGENDA**

Esistente	Da rimuovere / spostare	Nuovo	Descrizione
			Acquedotto
			Fognatura
			Metanodotto
			Linea elettrica ENEL
			Linea Telefonica
			Contatore Enel
			Contatore acqua
			Armadio telefonico
			Armadio impianti
			Sifilo gas
			Pali illuminazione
			Impianto semaforico
			Cassonetto rifiuti solidi urbani
			Pozzetti / Chiavini
			Pozzetti / Caselle / Bocche di lupo
			Canallizz. emalm. acque stradali
			Canallizz. acque stradali secondarie
			Fosso di guardia
			Zanelle ad 1 petto / 2 petti
			Direz. deflusso acque
			Canalette ad embrici
			Sede stradale
			Scarpate in stero
			Scarpate in rilevato
			Parapetti e muri in pietrame
			Aree esproprio / occupazione temp.
			Punto di ripresa fotografica